

Meldergruppe: 471	Gebäude / Geschoss : 1.Obergeschoss	Melderort : Flur	Melderanzahl: 5	Melderart: Mehrkriterienmelder	Bemerkungen: Melder in der Zwischendecke
-----------------------------	--	---------------------	--------------------	-----------------------------------	--



Leiter mitnehmen!



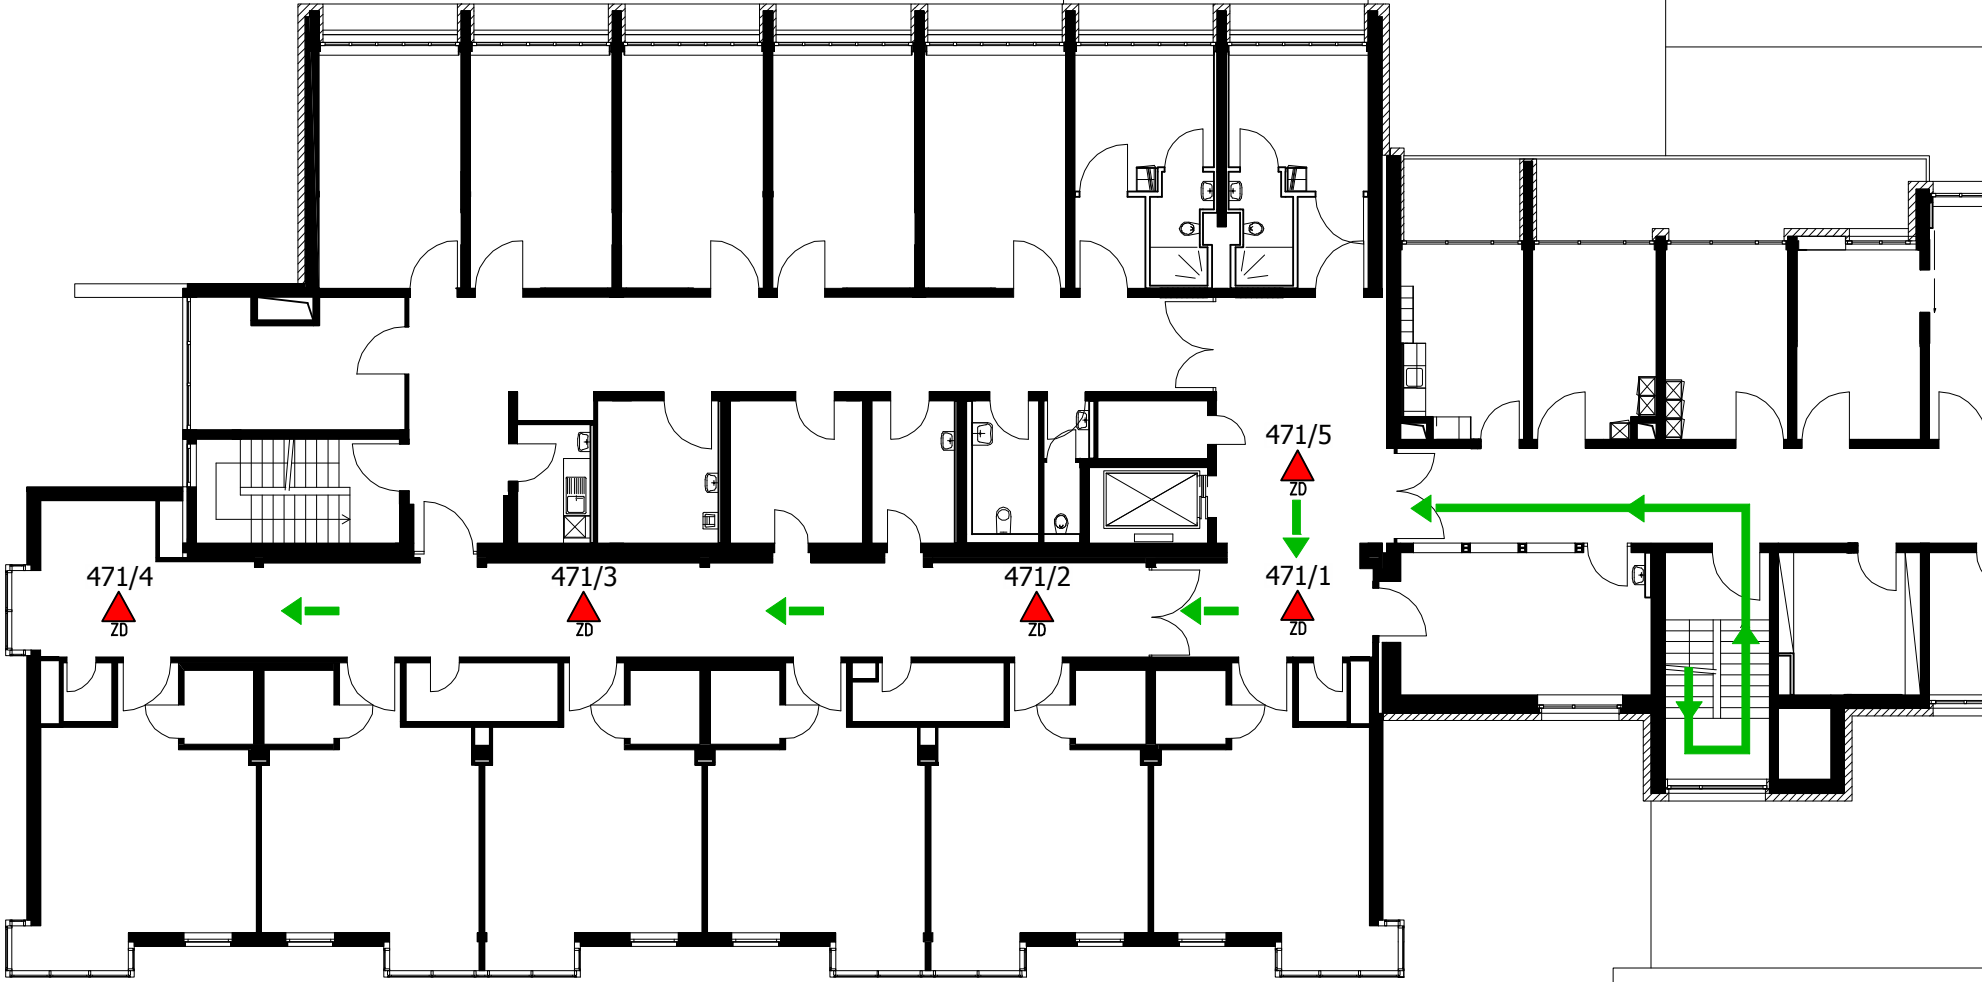
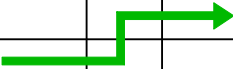
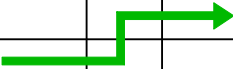
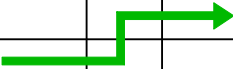
- Legende :
- empfohlener Einsatzweg
 - Standort
 - Blitzleuchte
 - FIZ FW-Informationszentrum
 - FAT Feuerwehrranzeigetableau
 - FBF Feuerwehrbedienfeld
 - FSD3 Feuerwehrschrüsseldepot (FSD3)
 - Leiter für die Melder in der Zwischendecke

Seitenriss der Geschosse:

5.OG		
4.OG		
3.OG		
2.OG		
1.OG		
EG		
1.UG		
2.UG		

Objekt: Objektadresse	Ausgabedatum: 08.2019	LOGO ERRICHTER
---------------------------------	---------------------------------	-----------------------

Gez.: Fachplanung Brandschutz Muth - www.muth-services.de

Meldergruppe: 471	Gebäude / Geschoss : 1.Obergeschoss	Melderort : Flur	Melderanzahl: 5	Melderart: Mehrkriterienmelder	Bemerkungen: Melder in der Zwischendecke <div>Leiter mitnehmen!</div> <div> Legende :  empfohlener Einsatzweg  Mehrkriterienmelder in Zwischendecke </div>																								
					Seitenriss der Geschosse: <table border="1"> <tr><td>5.OG</td><td></td><td></td></tr> <tr><td>4.OG</td><td></td><td></td></tr> <tr><td>3.OG</td><td></td><td></td></tr> <tr><td>2.OG</td><td></td><td></td></tr> <tr><td>1.OG</td><td></td><td></td></tr> <tr><td>EG</td><td></td><td></td></tr> <tr><td>1.UG</td><td></td><td></td></tr> <tr><td>2.UG</td><td></td><td></td></tr> </table>	5.OG			4.OG			3.OG			2.OG			1.OG			EG			1.UG			2.UG		
5.OG																													
4.OG																													
3.OG																													
2.OG																													
1.OG																													
EG																													
1.UG																													
2.UG																													
Objekt: Objektadresse <small>Gez.: Fachplanung Brandschutz Muth - www.muth-services.de</small>				Ausgabedatum: 10.2019																									
<div>LOGO ERRICHTER</div>																													